


Wandstärken

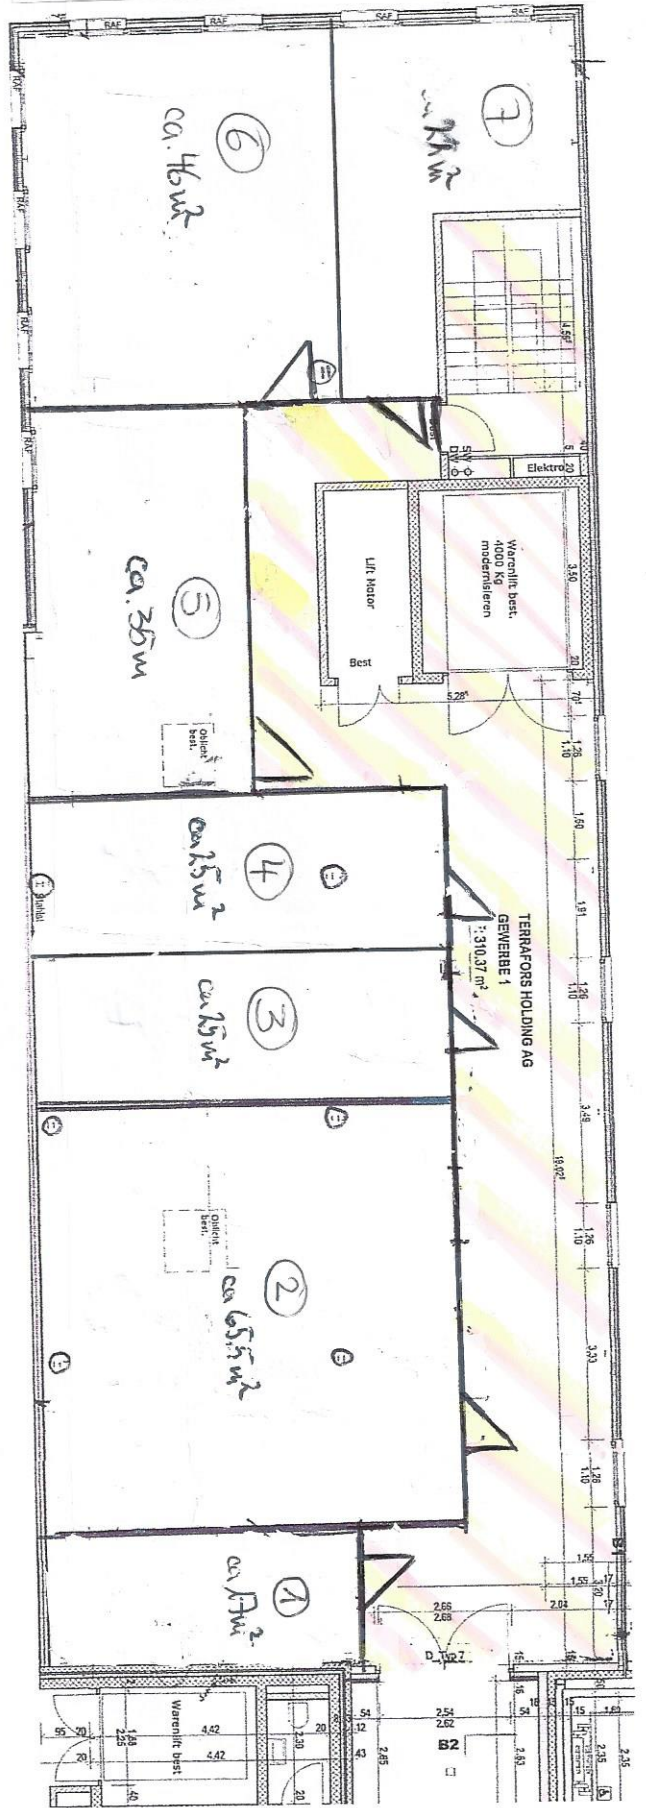

OBJEKT
 Sektor D 4.0.G. / Innenausbau, Multitabrik
 Hinterbergstrasse 59, 6312 Steinhäusern

Obj. Nr. 679.15
 40.00 m² OK, F. 80,00 m² = 425,46 M.O.M.

PLAN
 Grundriss 4. OBERGESCHOSS / SEKTOR D **OST**

679.15.101

DIE ARCHITEKTEN
 tomic&horat architektur bauleitung
 Hinterbergstrasse 56
 6312 Steinhäusern tel 041 743 14 55 fax 041 741 66 89 | info@tomic-horat.ch www.tomic-horat.ch

MST: 1:100
 GR: A3-42x30
 DAT: 11.09.2016 ks
 REV: 27.09.2016 mp

